


ВАРИАНТ 1

Фасад в осях 7-1

Фасад в осях 1-7

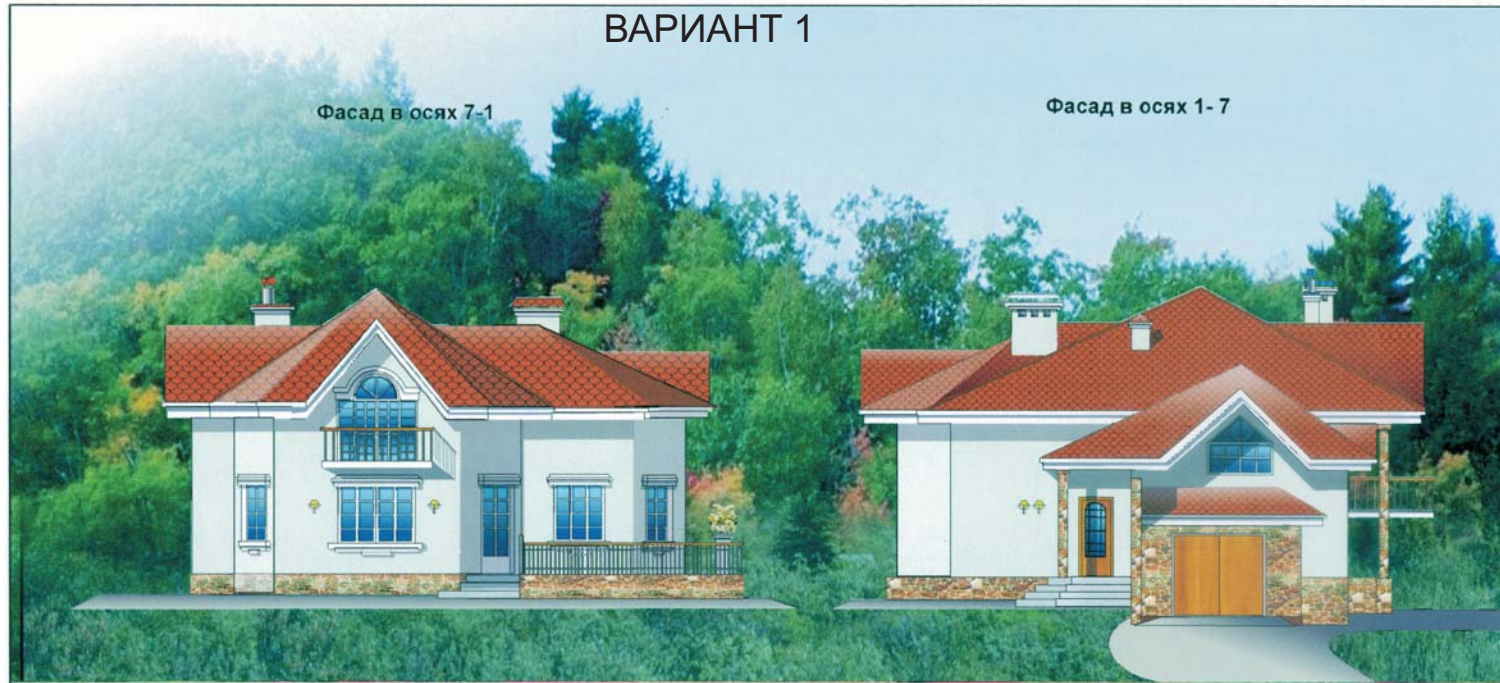

Фасад в осях 6-1

ВАРИАНТ 2

Фасад в осях 1-6




Заверено :


Директор ООО «АМК» - Каратанов Н,Р.

		ИНДИВИДУАЛЬНЫЙ, МАЛОЭТАЖНЫЙ, ЖИЛОЙ ДОМ, ПО УЛ. КАЛИНОВАЯ, № 4, В Г.ВЛАДИВОСТОКЕ.		
		Стадия	Лист	Листов
		ЭП		
ГАП	Семенова	ПРОЕКТНОЕ ЦВЕТОВОЕ РЕШЕНИЕ. СТРОИТЕЛЬСТВО ЖИЛОГО ДОМА.		
Автор	Семенова	ООО «АМК» г.Владивосток		




ПЛАН ПЕРВОГО ЭТАЖА

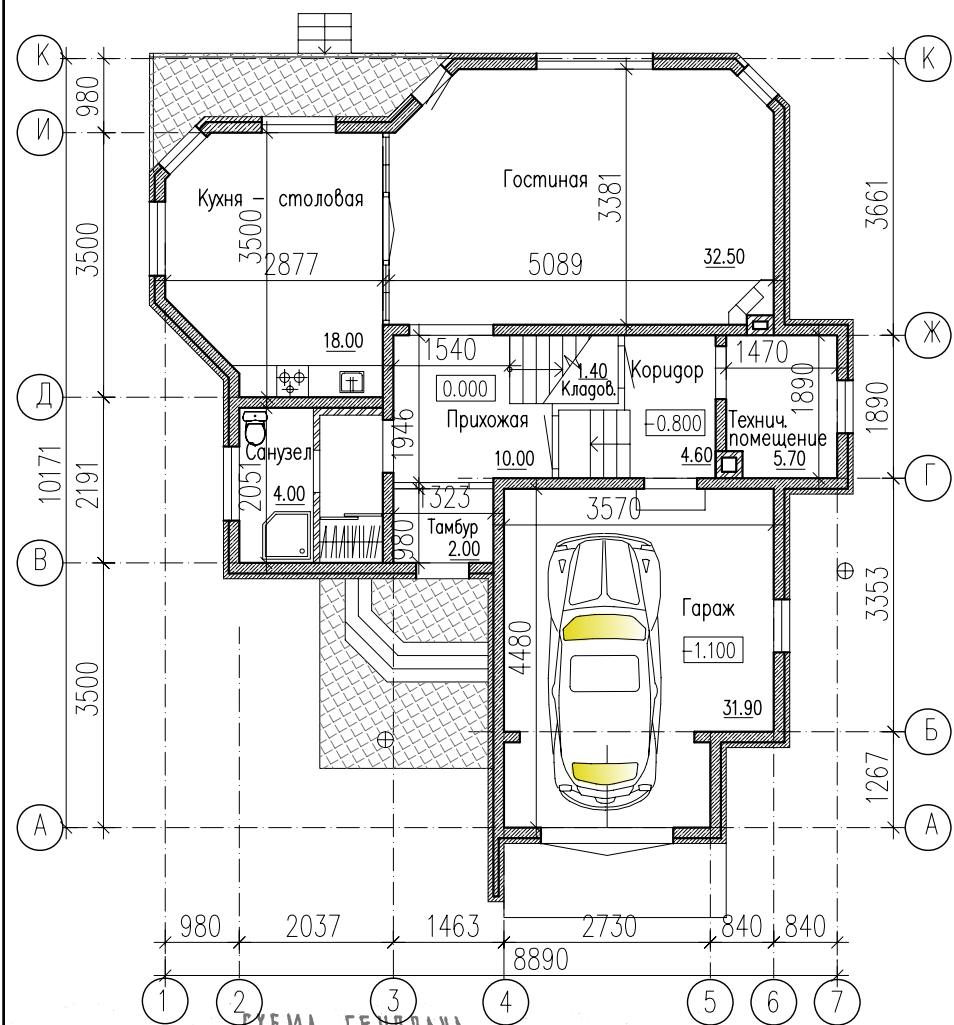

ПЛАН ВТОРОГО ЭТАЖА

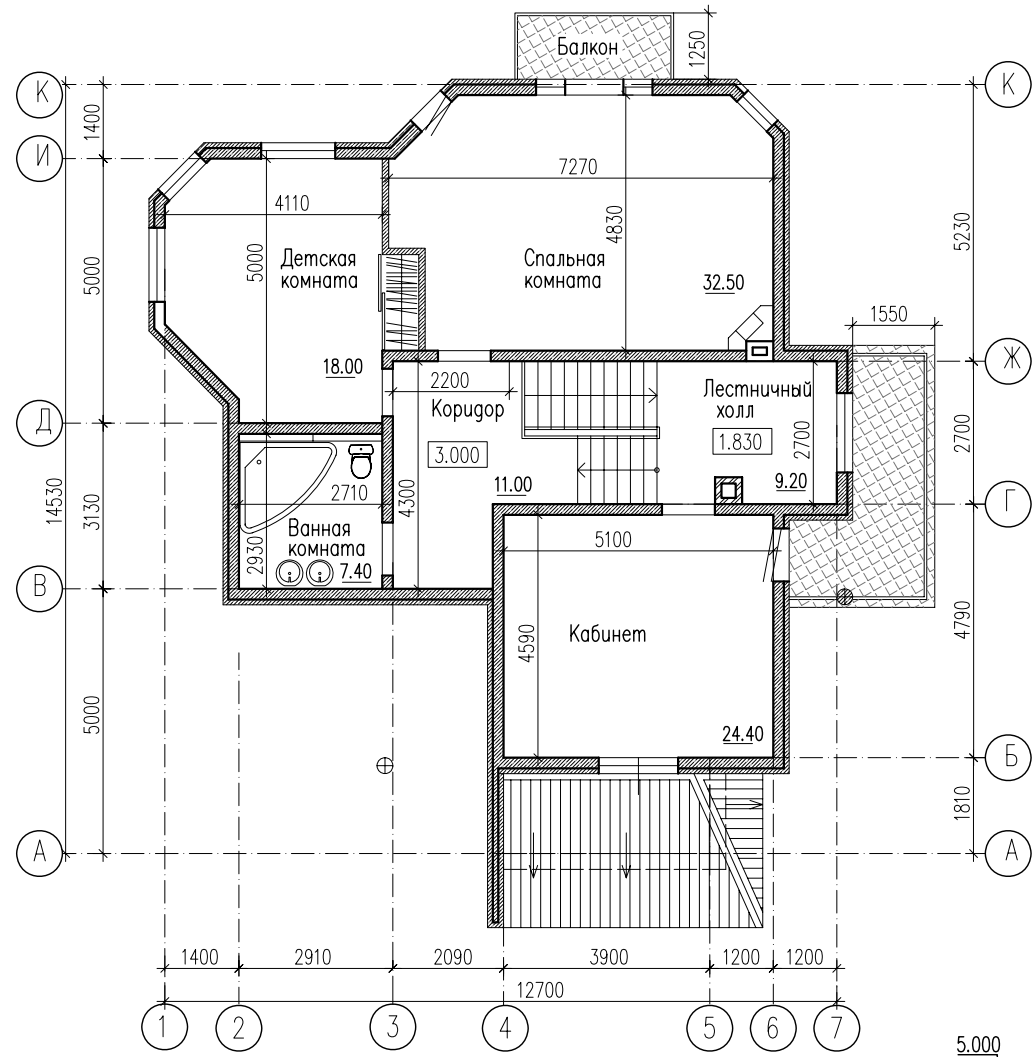

РАЗРЕЗ 1 - 1

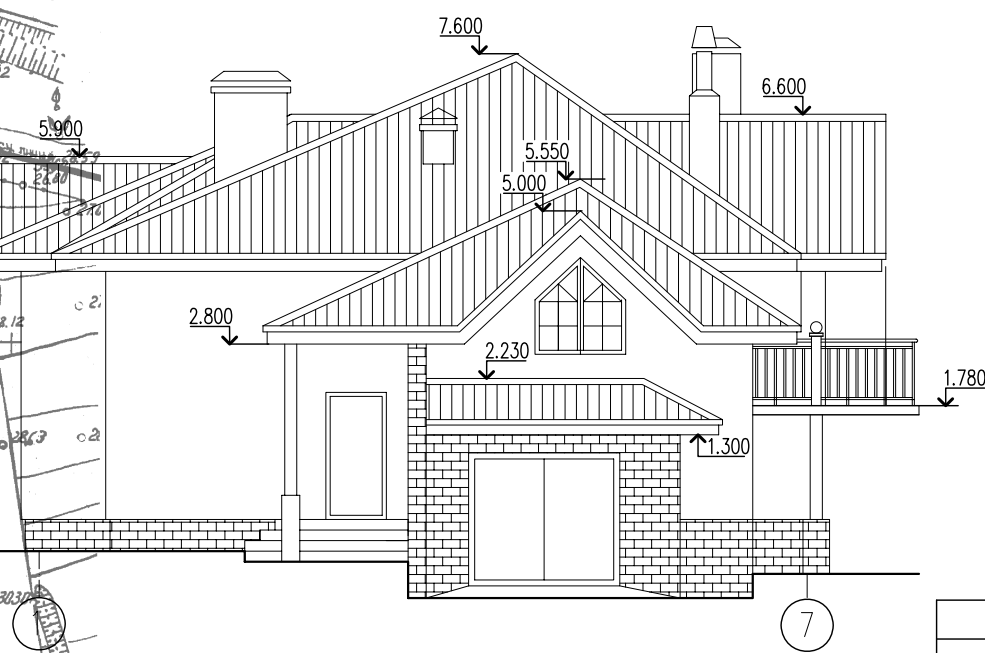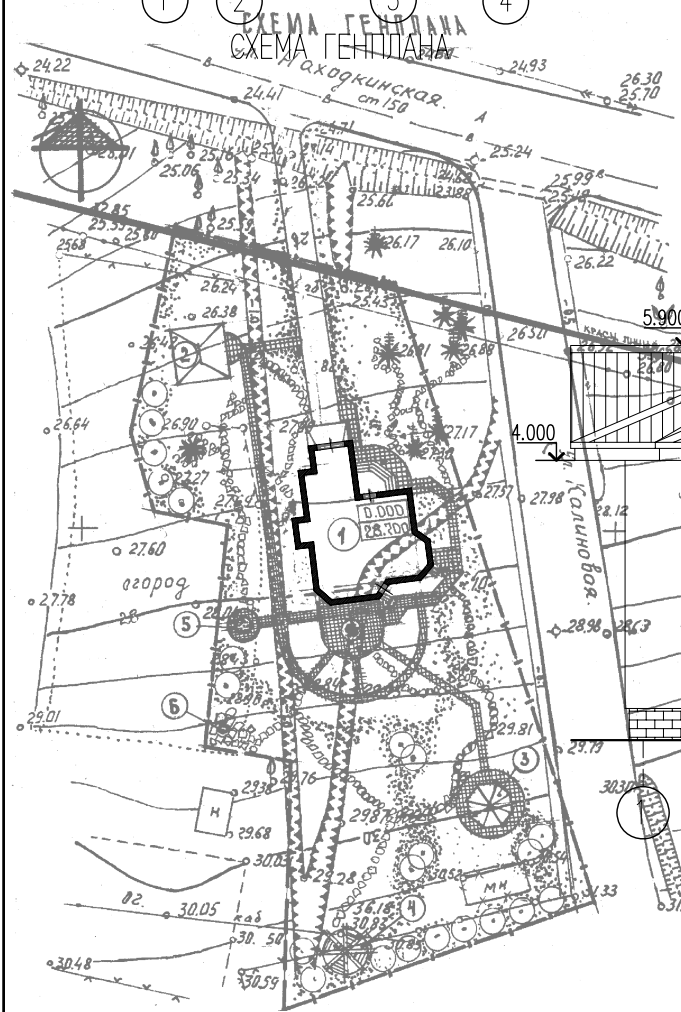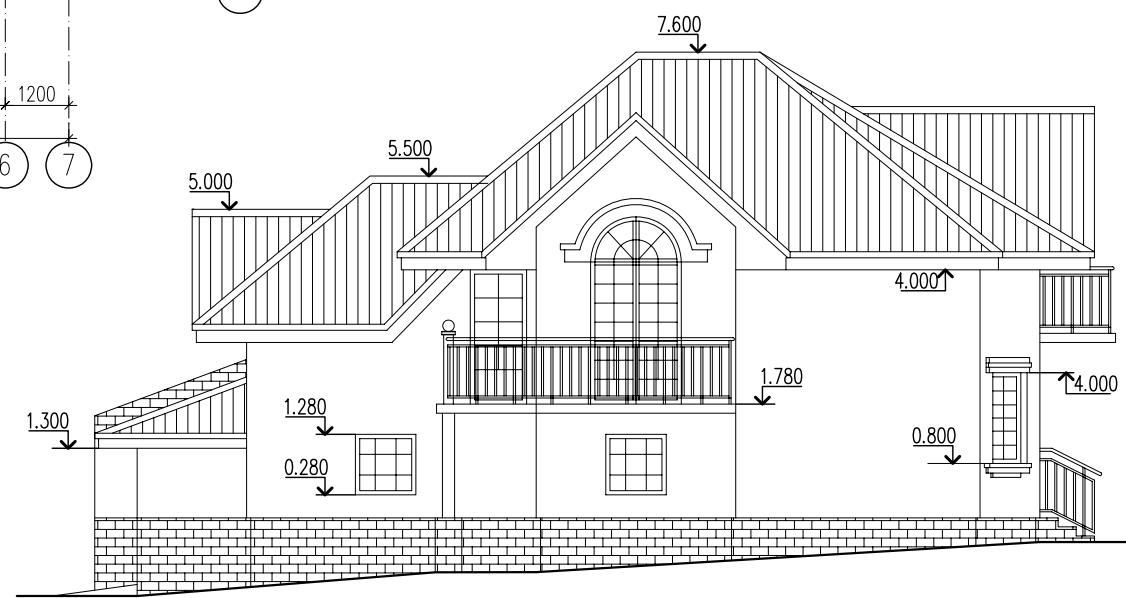

F:\Калиновая 4_1.BMP

ОСНОВНЫЕ СТРОИТЕЛЬНЫЕ ПОКАЗАТЕЛИ

N n / n	Наименование	Едн изм.	Кол-во
1	общая площадь	м ²	231.60
2	жилая площадь	м ²	131.40
3	площадь застройки	м ²	190.70
4	строительный объем	м ³	972.00

Заверено:
Директор ООО "АМК" - Каратанов Н.Р.

ИНДИВИДУАЛЬНЫЙ, МАЛОЭТАЖНЫЙ ЖИЛОЙ ДОМ ПО УЛ.КАЛИНОВАЯ, N 4, В Г.ВЛАДИВОСТОКЕ.			
		Стадия	Лист
		ЭП	Листов
ГАП	Семенова	ПЛАНЫ ЭТАЖЕЙ. РАЗРЕЗ 1 - 1, СХЕМА ГЕНПЛАНА,	
Автор	Семенова	ФАСАДЫ.	
		ООО "АМК" г. Владивосток	
		Формат А3	