




Заверено :


Директор ООО «КБ Проект» - Когай М.С.

					ИНДИВИДУАЛЬНЫЙ ЖИЛОЙ ДОМ ПО УЛ. ВОКЗАЛЬНАЯ, №142, В ГАРТЕМ, ПРИМОРСКОГО КРАЯ.			
						Стадия РП	Лист	Листов
ГАП	Семенова				ПРОЕКТНОЕ ЦВЕТОВОЕ РЕШЕНИЕ. СТРОИТЕЛЬСТВО ЖИЛОГО ДОМА.			ООО «КБ Проект» г.Владивосток
Автор	Семенова							

ПЛАН 1-ГО ЭТАЖА

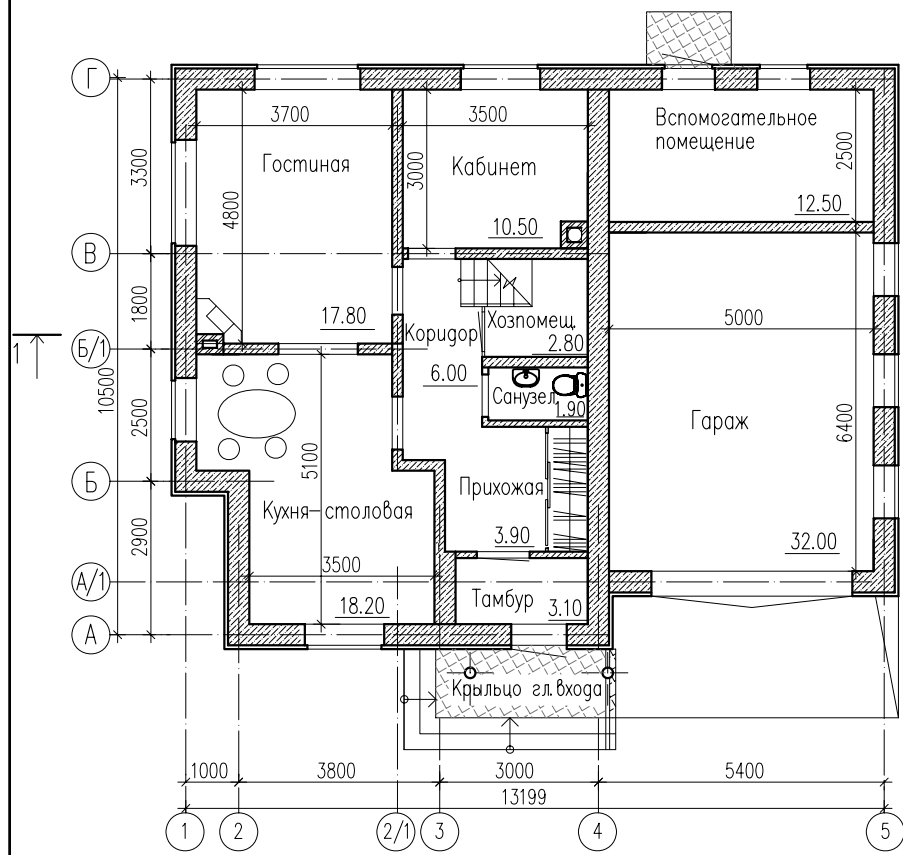

ПЛАН 2-ГО ЭТАЖА

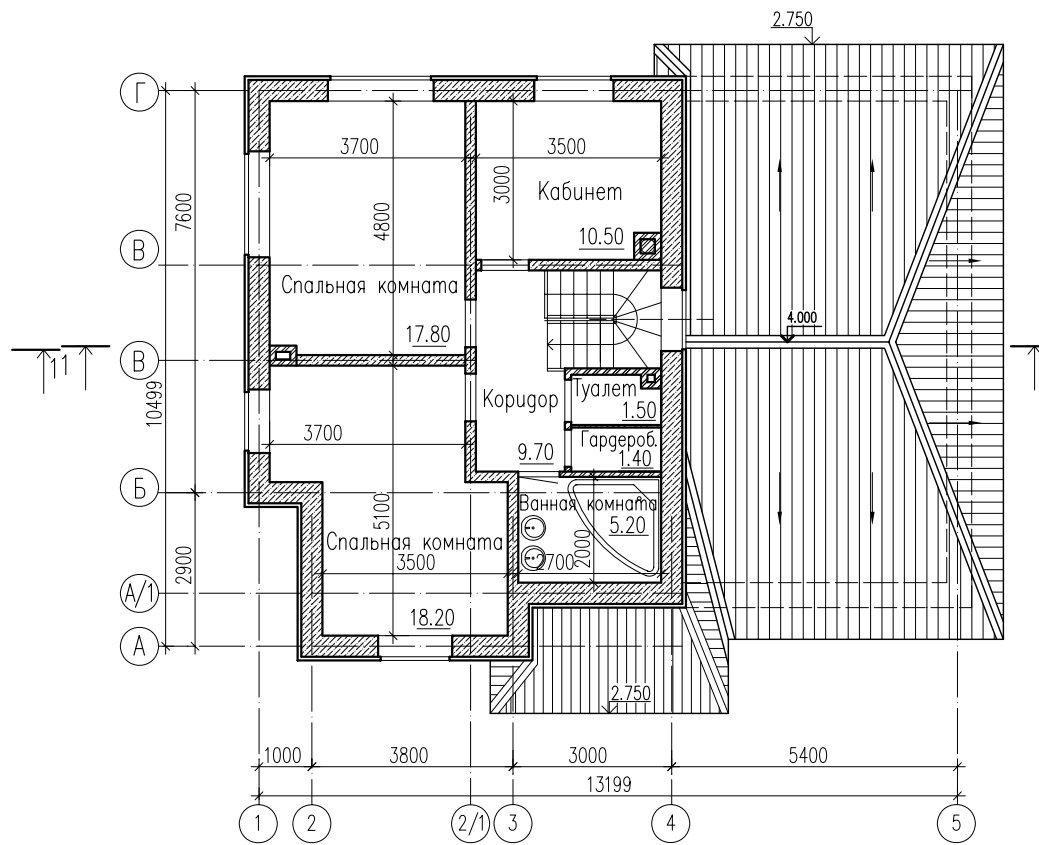

РАЗРЕЗ 1 - 1


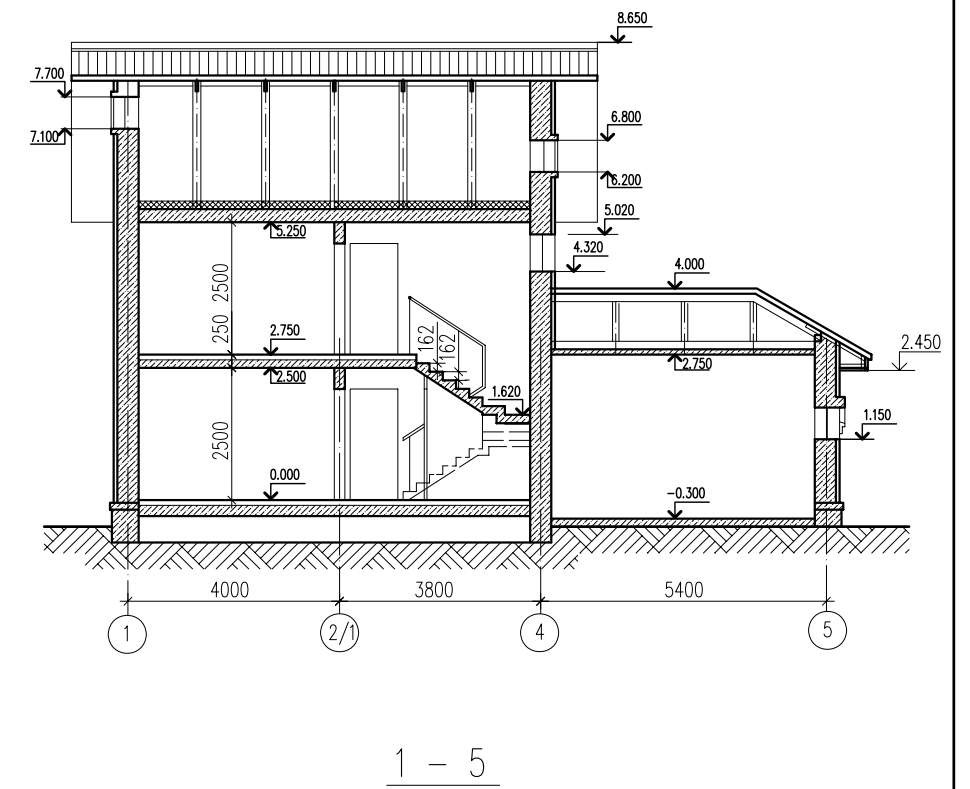


СХЕМА ГЕНПЛАНА



5 - 1

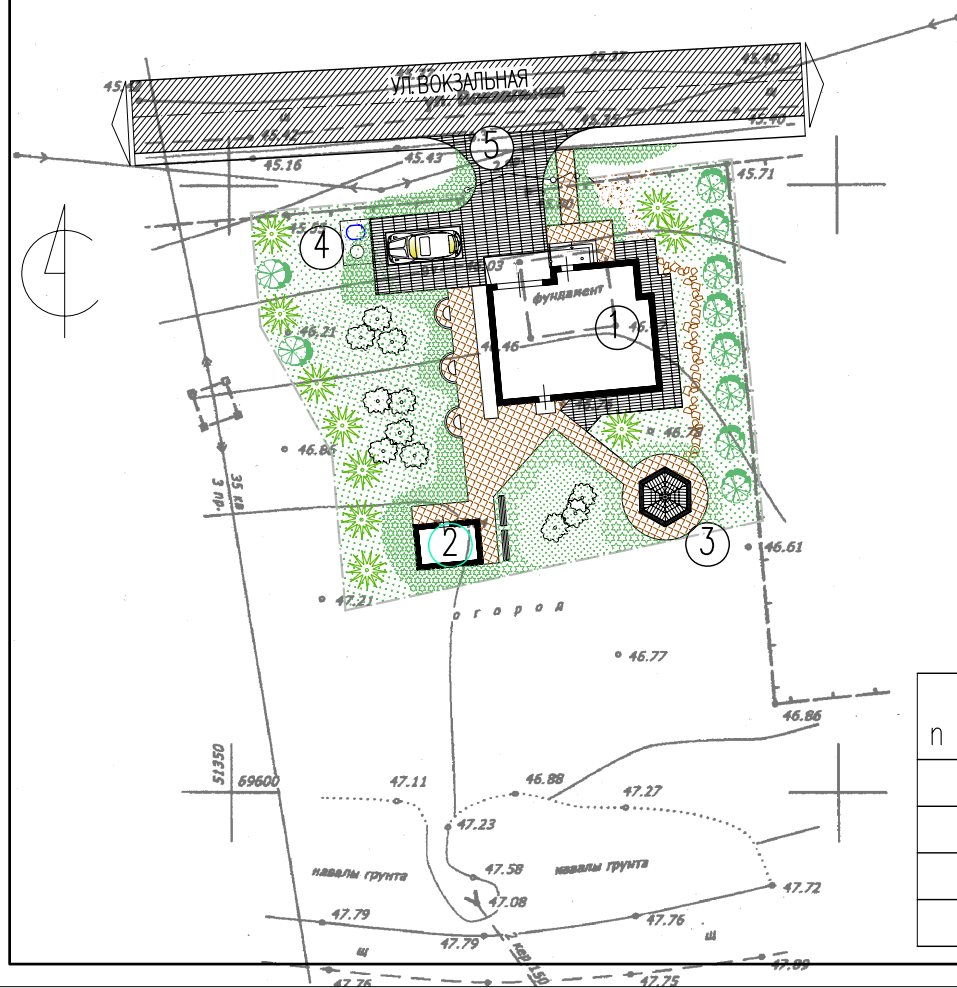

ОСНОВНЫЕ СТРОИТЕЛЬНЫЕ ПОКАЗАТЕЛИ

N n / n	Наименование	Едн изм.	Кол-во
1	ОБЩАЯ ПЛОЩАДЬ	м ²	174.70
2	ЖИЛАЯ ПЛОЩАДЬ	м ²	74.80
3	ПЛОЩАДЬ ЗАСТРОЙКИ	м ²	143.40
4	СТРОИТЕЛЬНЫЙ ОБЪЕМ	м ³	853.00

Заверено:

Директор ООО "КБ Проект" - Когай М.С.

ИНДИВИДУАЛЬНЫЙ ЖИЛОЙ ДОМ ПО УЛ.ВОКЗАЛЬНАЯ, N142,
В Г.АРТЕМЕ, ПРИМОРСКОГО КРАЯ

ГАП	Семенова	ПЛАНЫ ЭТАЖЕЙ. РАЗРЕЗ 1 - 1, СХЕМА ГЕНПЛАНА, ФАСАДЫ.	Стадия	Лист	Листов
Автор	Семенова		ЭП	ООО "КБ Проект" г. Владивосток	